




ÜBERSICHTSPLAN BPL "SONDERGEBIET LACHENFÄLLE" M 1 : 2.000

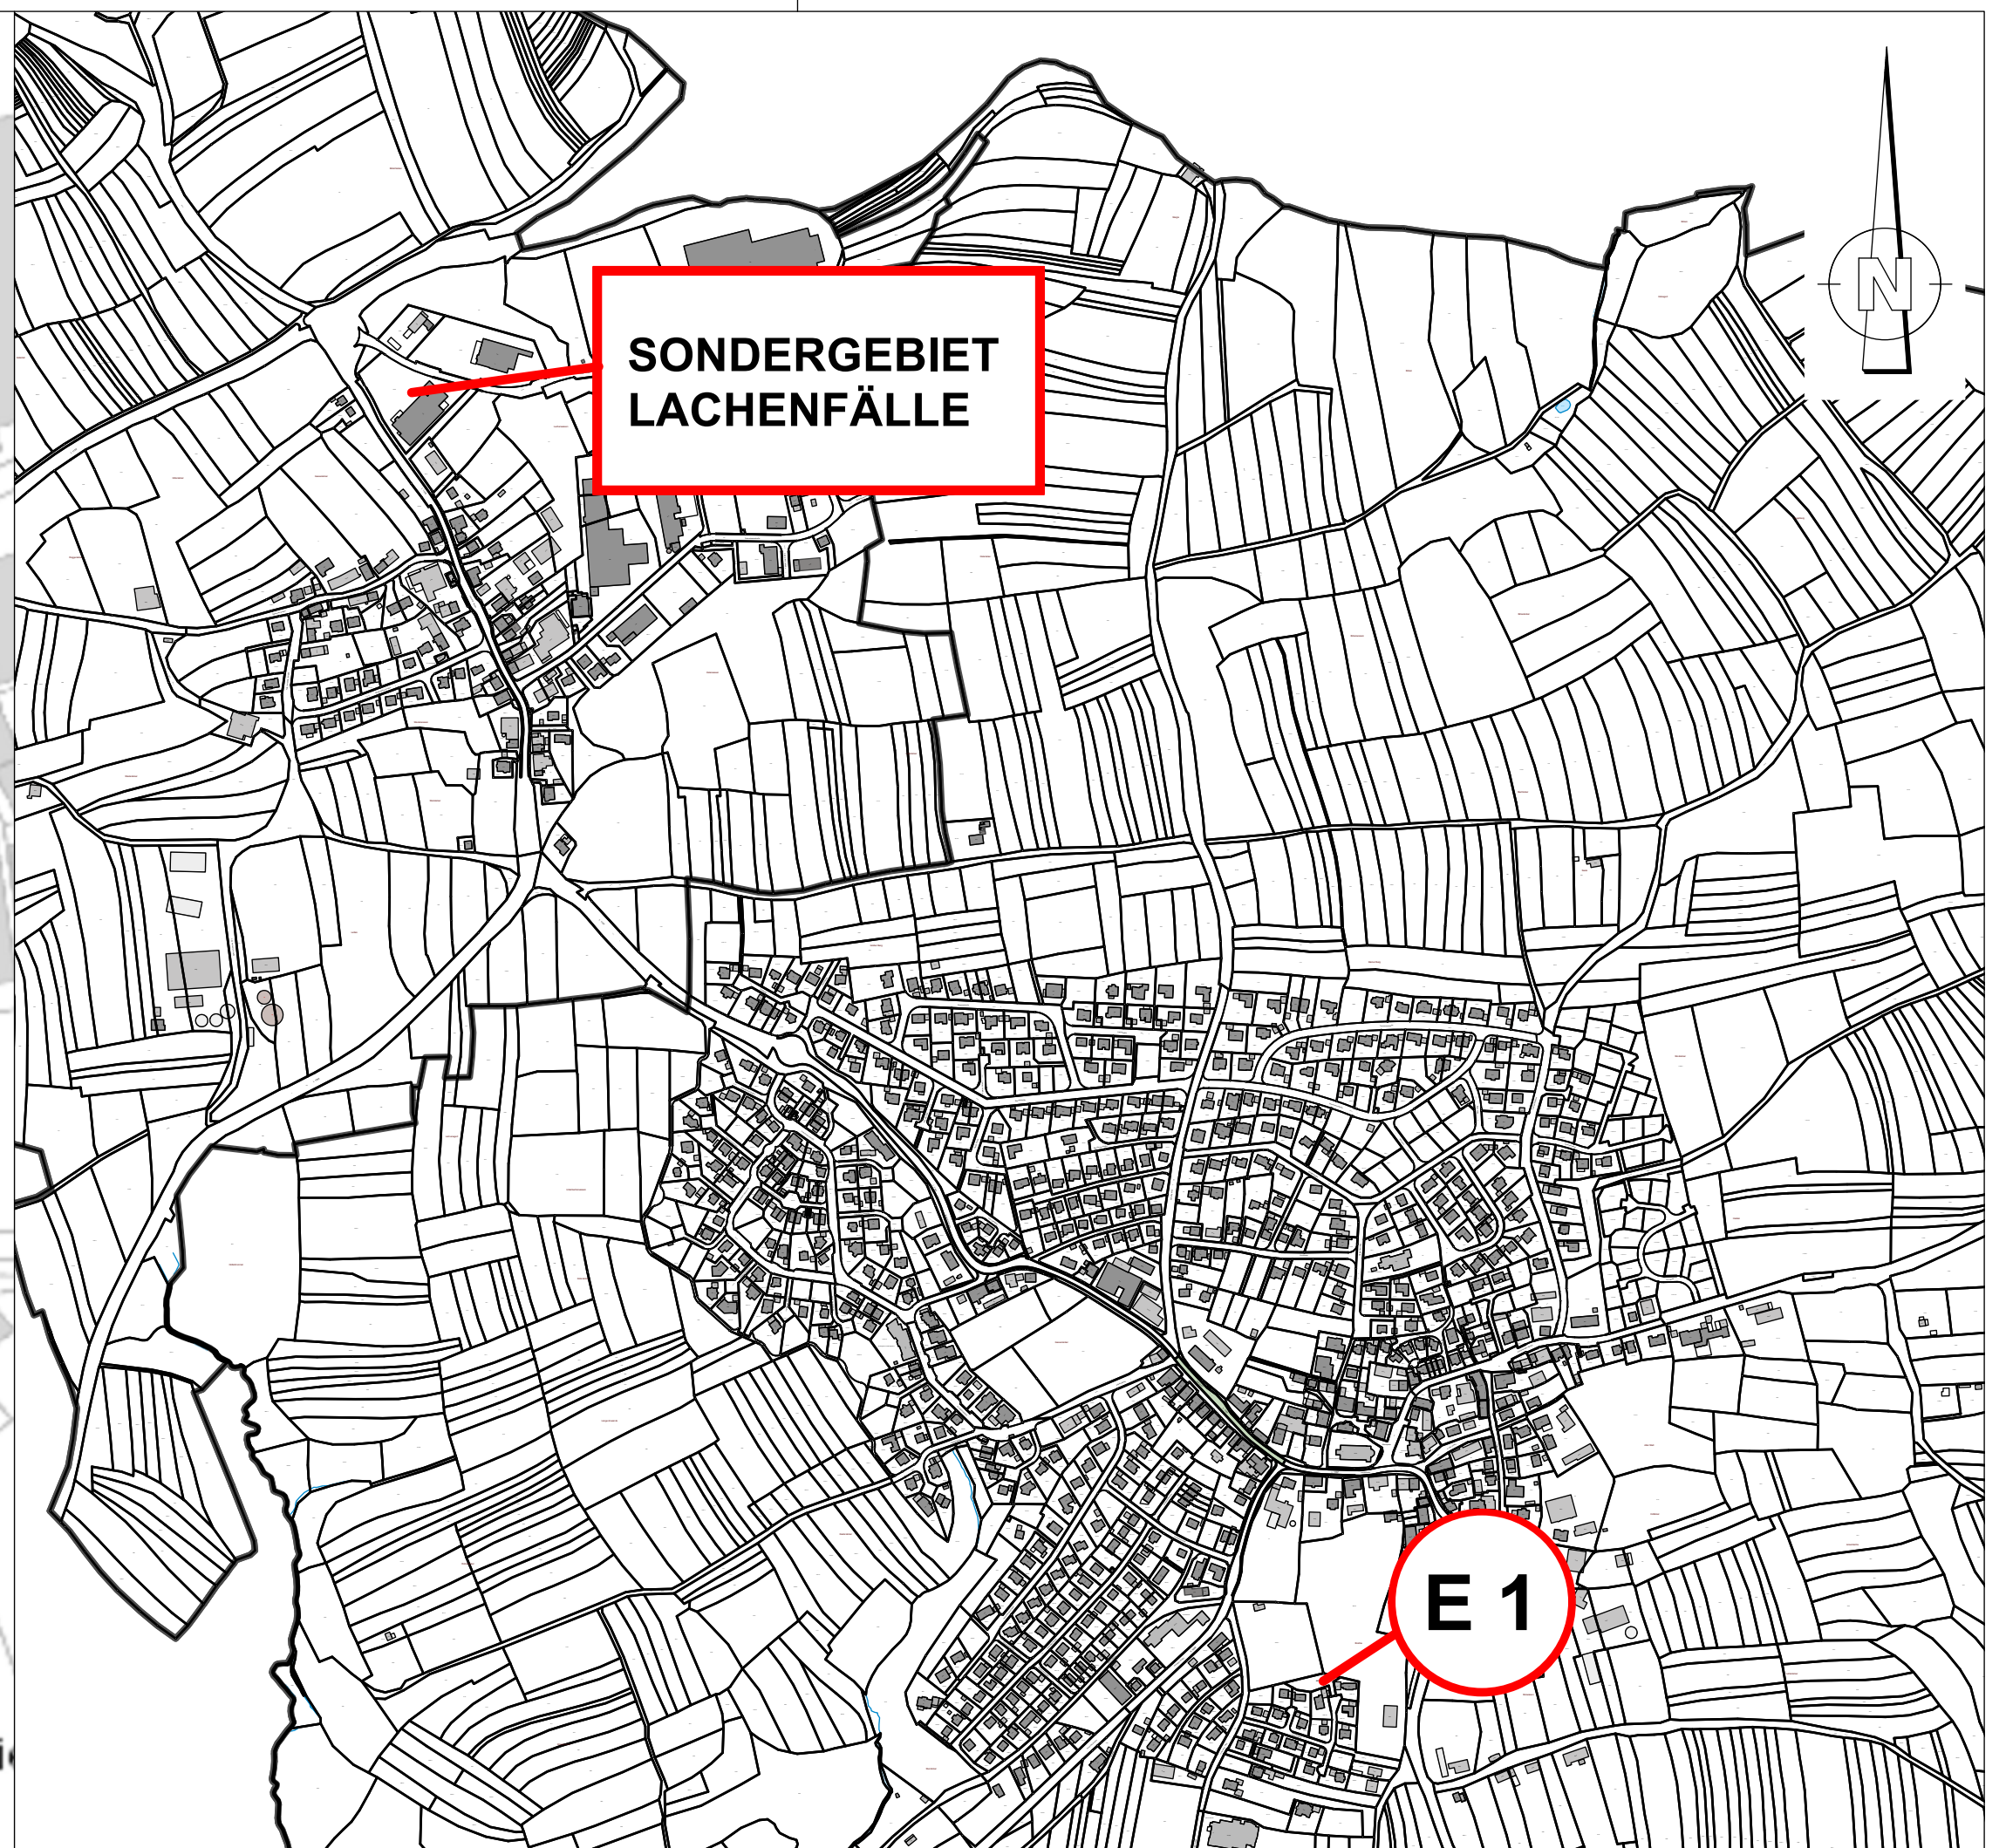


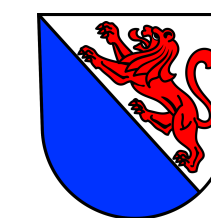
ÜBERSICHTSPLAN BRAINKOFEN / IGGINGEN M 1 : 7.500



LAGEPLAN E1 - M 1 : 500

LEGENDE

 Dem BPL "Sondergebiet Lachenfälle" zugeordnete Teilfläche der Ökokontomaßnahme



GEMEINDE : IGGINGEN
GEMARKUNG : IGGINGEN
FLUR : 0 (IGGINGEN)
KREIS : OSTALBKREIS

ANLAGE 5



LAGEPLAN ZUR
ERSATZMASSNAHME

E1

"SONDERGEBIET
LACHENFÄLLE"

M 1 : 500 / 2.500 / 7.500

ANERKANNT: GEMEINDE IGGINGEN, DEN ...

GEFERTIGT: MUTLANGEN, DEN 28.07.2025

Bretsch

LKP Ingenieure GbR
Infrastruktur- und
Stadtplanung

Uhlandstraße 39
73557 Mutlangen
Telefon 07171 10447-0
post@lkp-ingenieure.de
www.lkp-ingenieure.de

Proj.-Nr. : IG24001
Kennung : 262a