


BESTAND



LEGENDE ZUR EINGRIFFS- / AUSGLEICHSBILANZIERUNG

- Grenze des räumlichen Geltungsbereiches
- Flächennummer
- bestehende Bäume
- 35.64 Grasreiche ausdauernde Ruderalvegetation
- 43.10 Gestrüpp
- 60.10 Von Bauwerken bestandene Fläche
- 60.25 Grasweg

PLANUNG

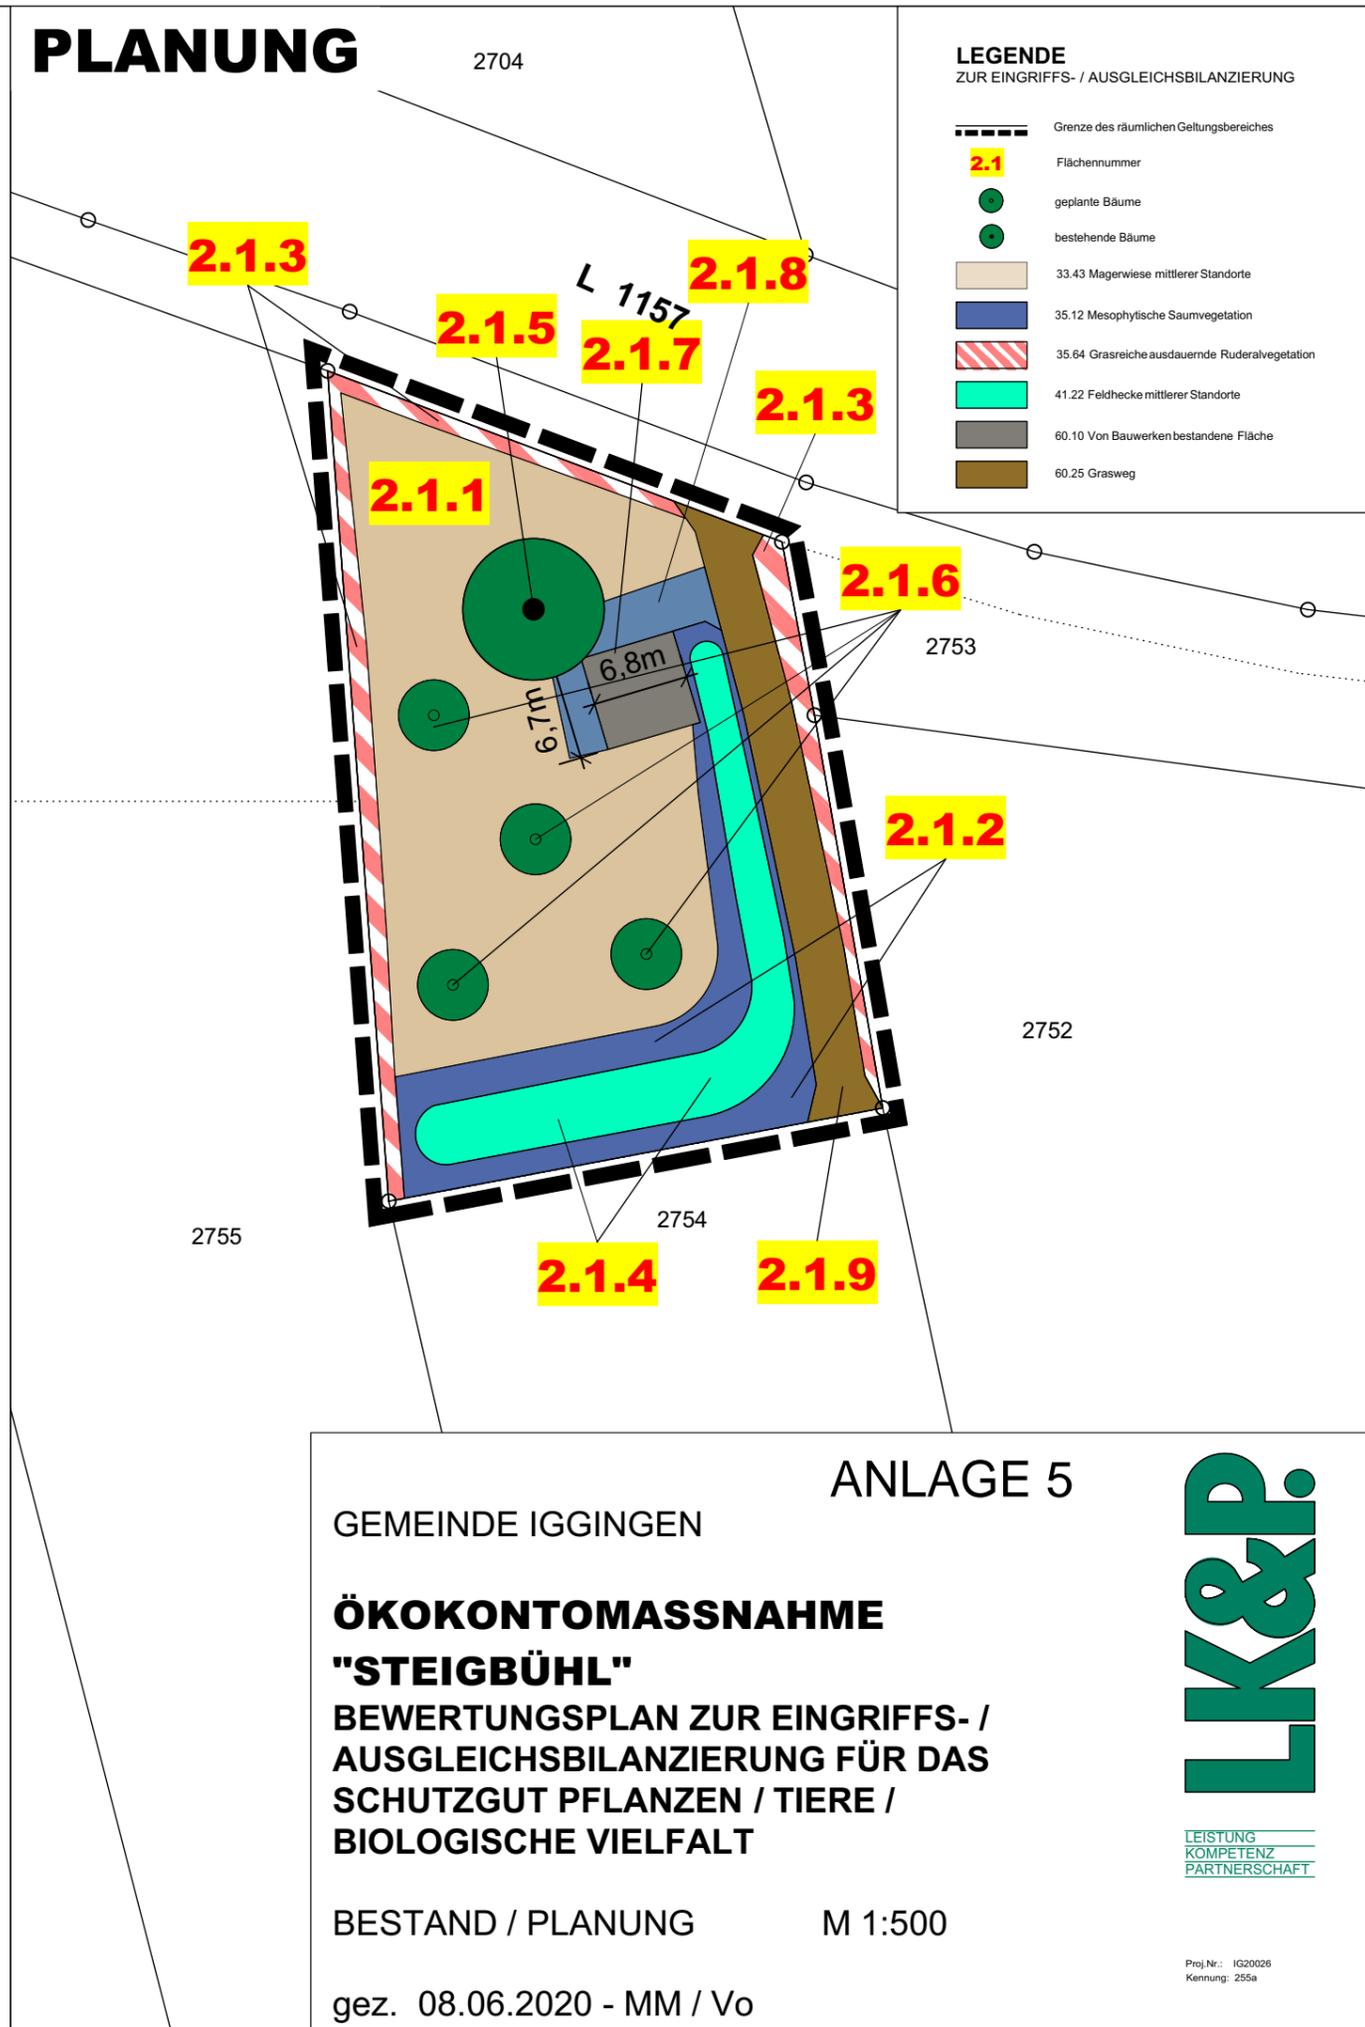

LEGENDE ZUR EINGRIFFS- / AUSGLEICHSBILANZIERUNG

- Grenze des räumlichen Geltungsbereiches
- Flächennummer
- geplante Bäume
- bestehende Bäume
- 33.43 Magerwiese mittlerer Standorte
- 35.12 Mesophytische Saumvegetation
- 35.64 Grasreiche ausdauernde Ruderalvegetation
- 41.22 Feldhecke mittlerer Standorte
- 60.10 Von Bauwerken bestandene Fläche
- 60.25 Grasweg

ANLAGE 5

GEMEINDE IGGINGEN

ÖKOKONTOMASSNAHME "STEIGBÜHL"

BEWERTUNGSPLAN ZUR EINGRIFFS- /
AUSGLEICHSBILANZIERUNG FÜR DAS
SCHUTZGUT PFLANZEN / TIERE /
BIOLOGISCHE VIELFALT

BESTAND / PLANUNG

M 1:500

gez. 08.06.2020 - MM / Vo

LK&P

LEISTUNG
KOMPETENZ
PARTNERSCHAFT

Proj.Nr.: IG20026
Kennung: 255a